


Генеральный план Средневасюганского сельского поселения Кургасокского района Томской области

КАРТА ФУНКЦИОНАЛЬНОГО ЗОНИРОВАНИЯ

с. Новый Тевриз

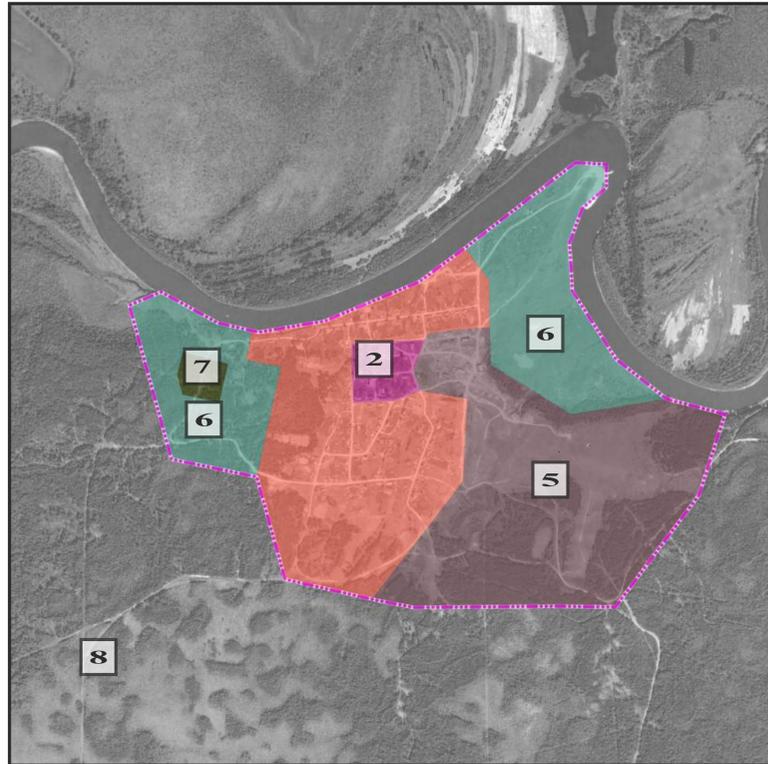

Условные обозначения:

Границы

— — — — — населенного пункта (проект);

— — — — — поселения;

Функциональные зоны:



1 Ж - жилая;



2 МФ (Ж,ОД) - многофункциональная зона (жилая, общественно-деловая);



3 МФ (Ж, П, Сх) - многофункциональная зона (жилая, производственная, сельскохозяйственная);



4 МФ (Ж, П, Т) - многофункциональная зона (жилая, производственная, транспортная);



5 МФ (Т, П) - многофункциональная зона (транспортная, производственная);




6 Р (ПЛ) - рекреационная (природный ландшафт) зона;



7 Сп (М) - специальная (мемориальная, кладбище) зона;



8 Сп (ТКО) - специальная (твердые коммунальные отходы) зона

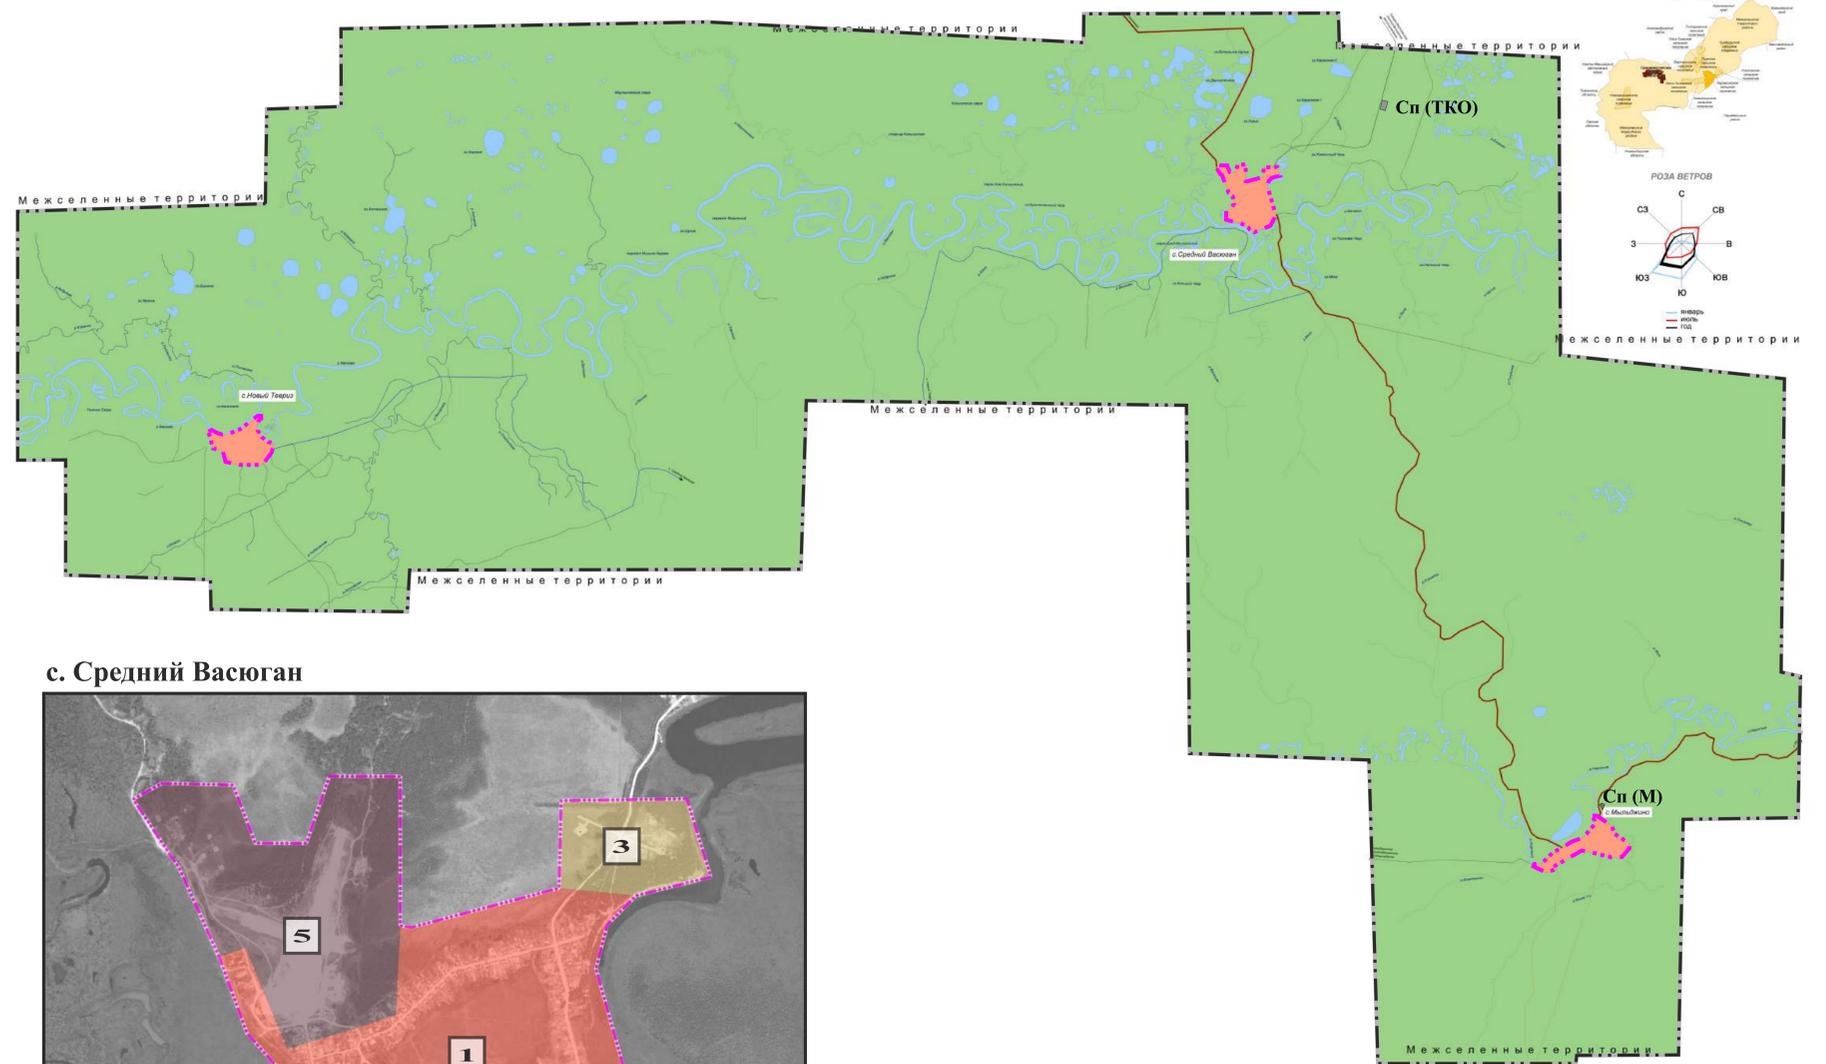

с. Средний Васюган



с. Мылдыжино

