
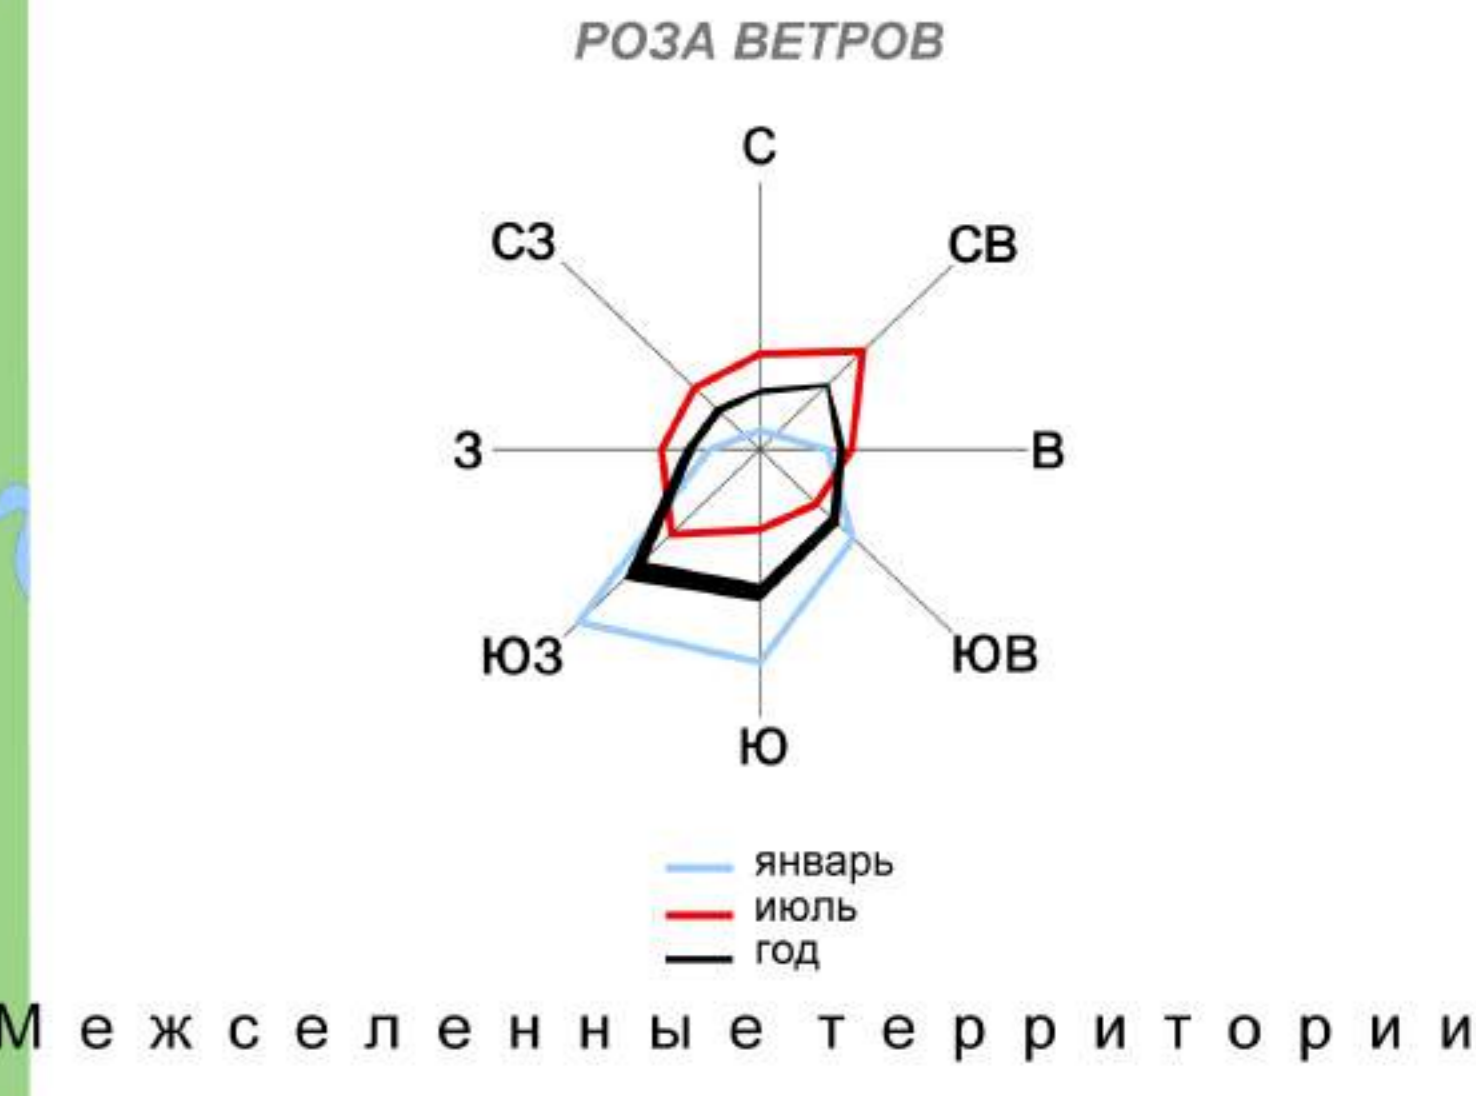
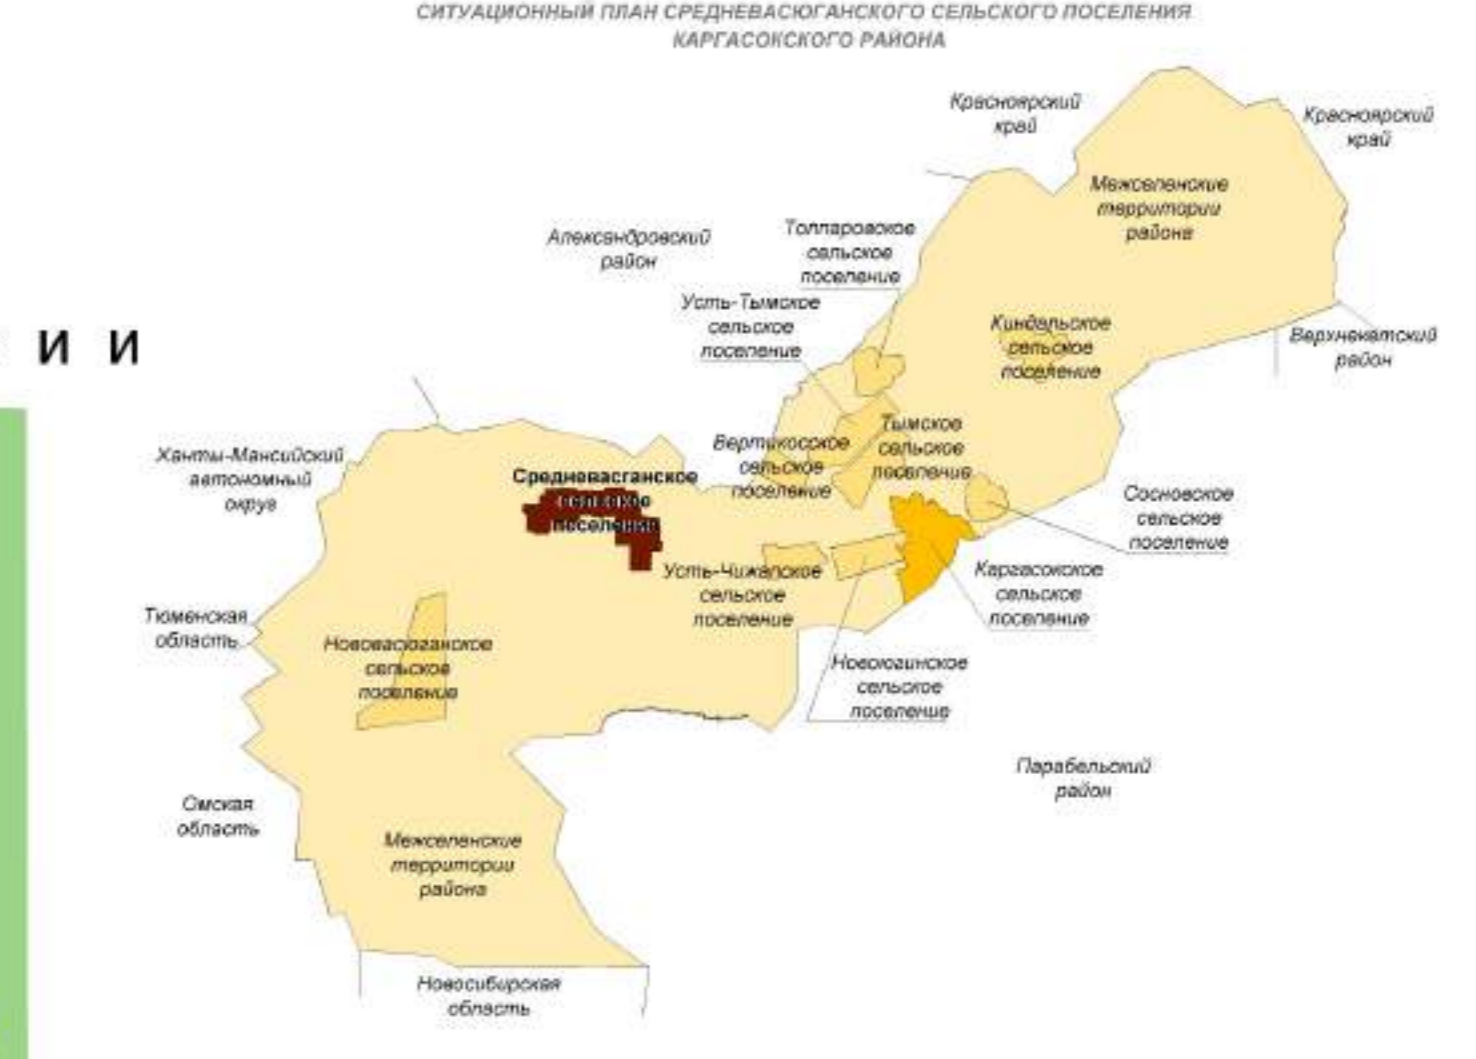


Генеральный план Среднеvasюганского сельского поселения Каргасокского района Томской области

КАРТА НАСЕЛЕННЫХ ПУНКТОВ

 

граница населенного пункта
объекты местного значения

Legend for settlement 'Средний Васюган' showing icons for: telephone, monument, school, kindergarten, health center, airport, wind turbine, power lines, water intake, and waste processing.

Legend for settlement 'с. Новый Теерик' showing icons for: school, kindergarten, health center, airport, wind turbine, power lines, water intake, and waste processing.

граница населенного пункта
объекты местного значения

Межселенные территории

граница населенного пункта
объекты местного значения

Legend for settlement 'с. Мылъджино' showing icons for: school, kindergarten, health center, airport, wind turbine, power lines, water intake, waste processing, and AGPS.

Условные обозначения:

- Границы**
- граница населенного пункта (проект);
 - автомобильная дорога регионального и межмуниципального значения;
 - автозимник;

- Категория земель:**
- земли населенных пунктов
 - земли лесного фонда
 - земли водного фонда

Объекты местного значения:



- | сущ. | проект. | |
|------|---------|--|
| | | - пристань; |
| | | - памятник; |
| | | - водозабор; |
| | | - котельная; |
| | | - объекты энергетики; |
| | | объект по обработке, утилизации, обезвреживанию отходов; |
| | | - полигон накопления ТКО |
| | | - АГРС; |

Генеральный план Средневасюганского сельского поселения Кургасокского района Томской области

КАРТА ГРАДОСТРОИТЕЛЬНОГО ЗОНИРОВАНИЯ

с. Новый Тевриз

граница населенного пункта
градостроительное зонирование

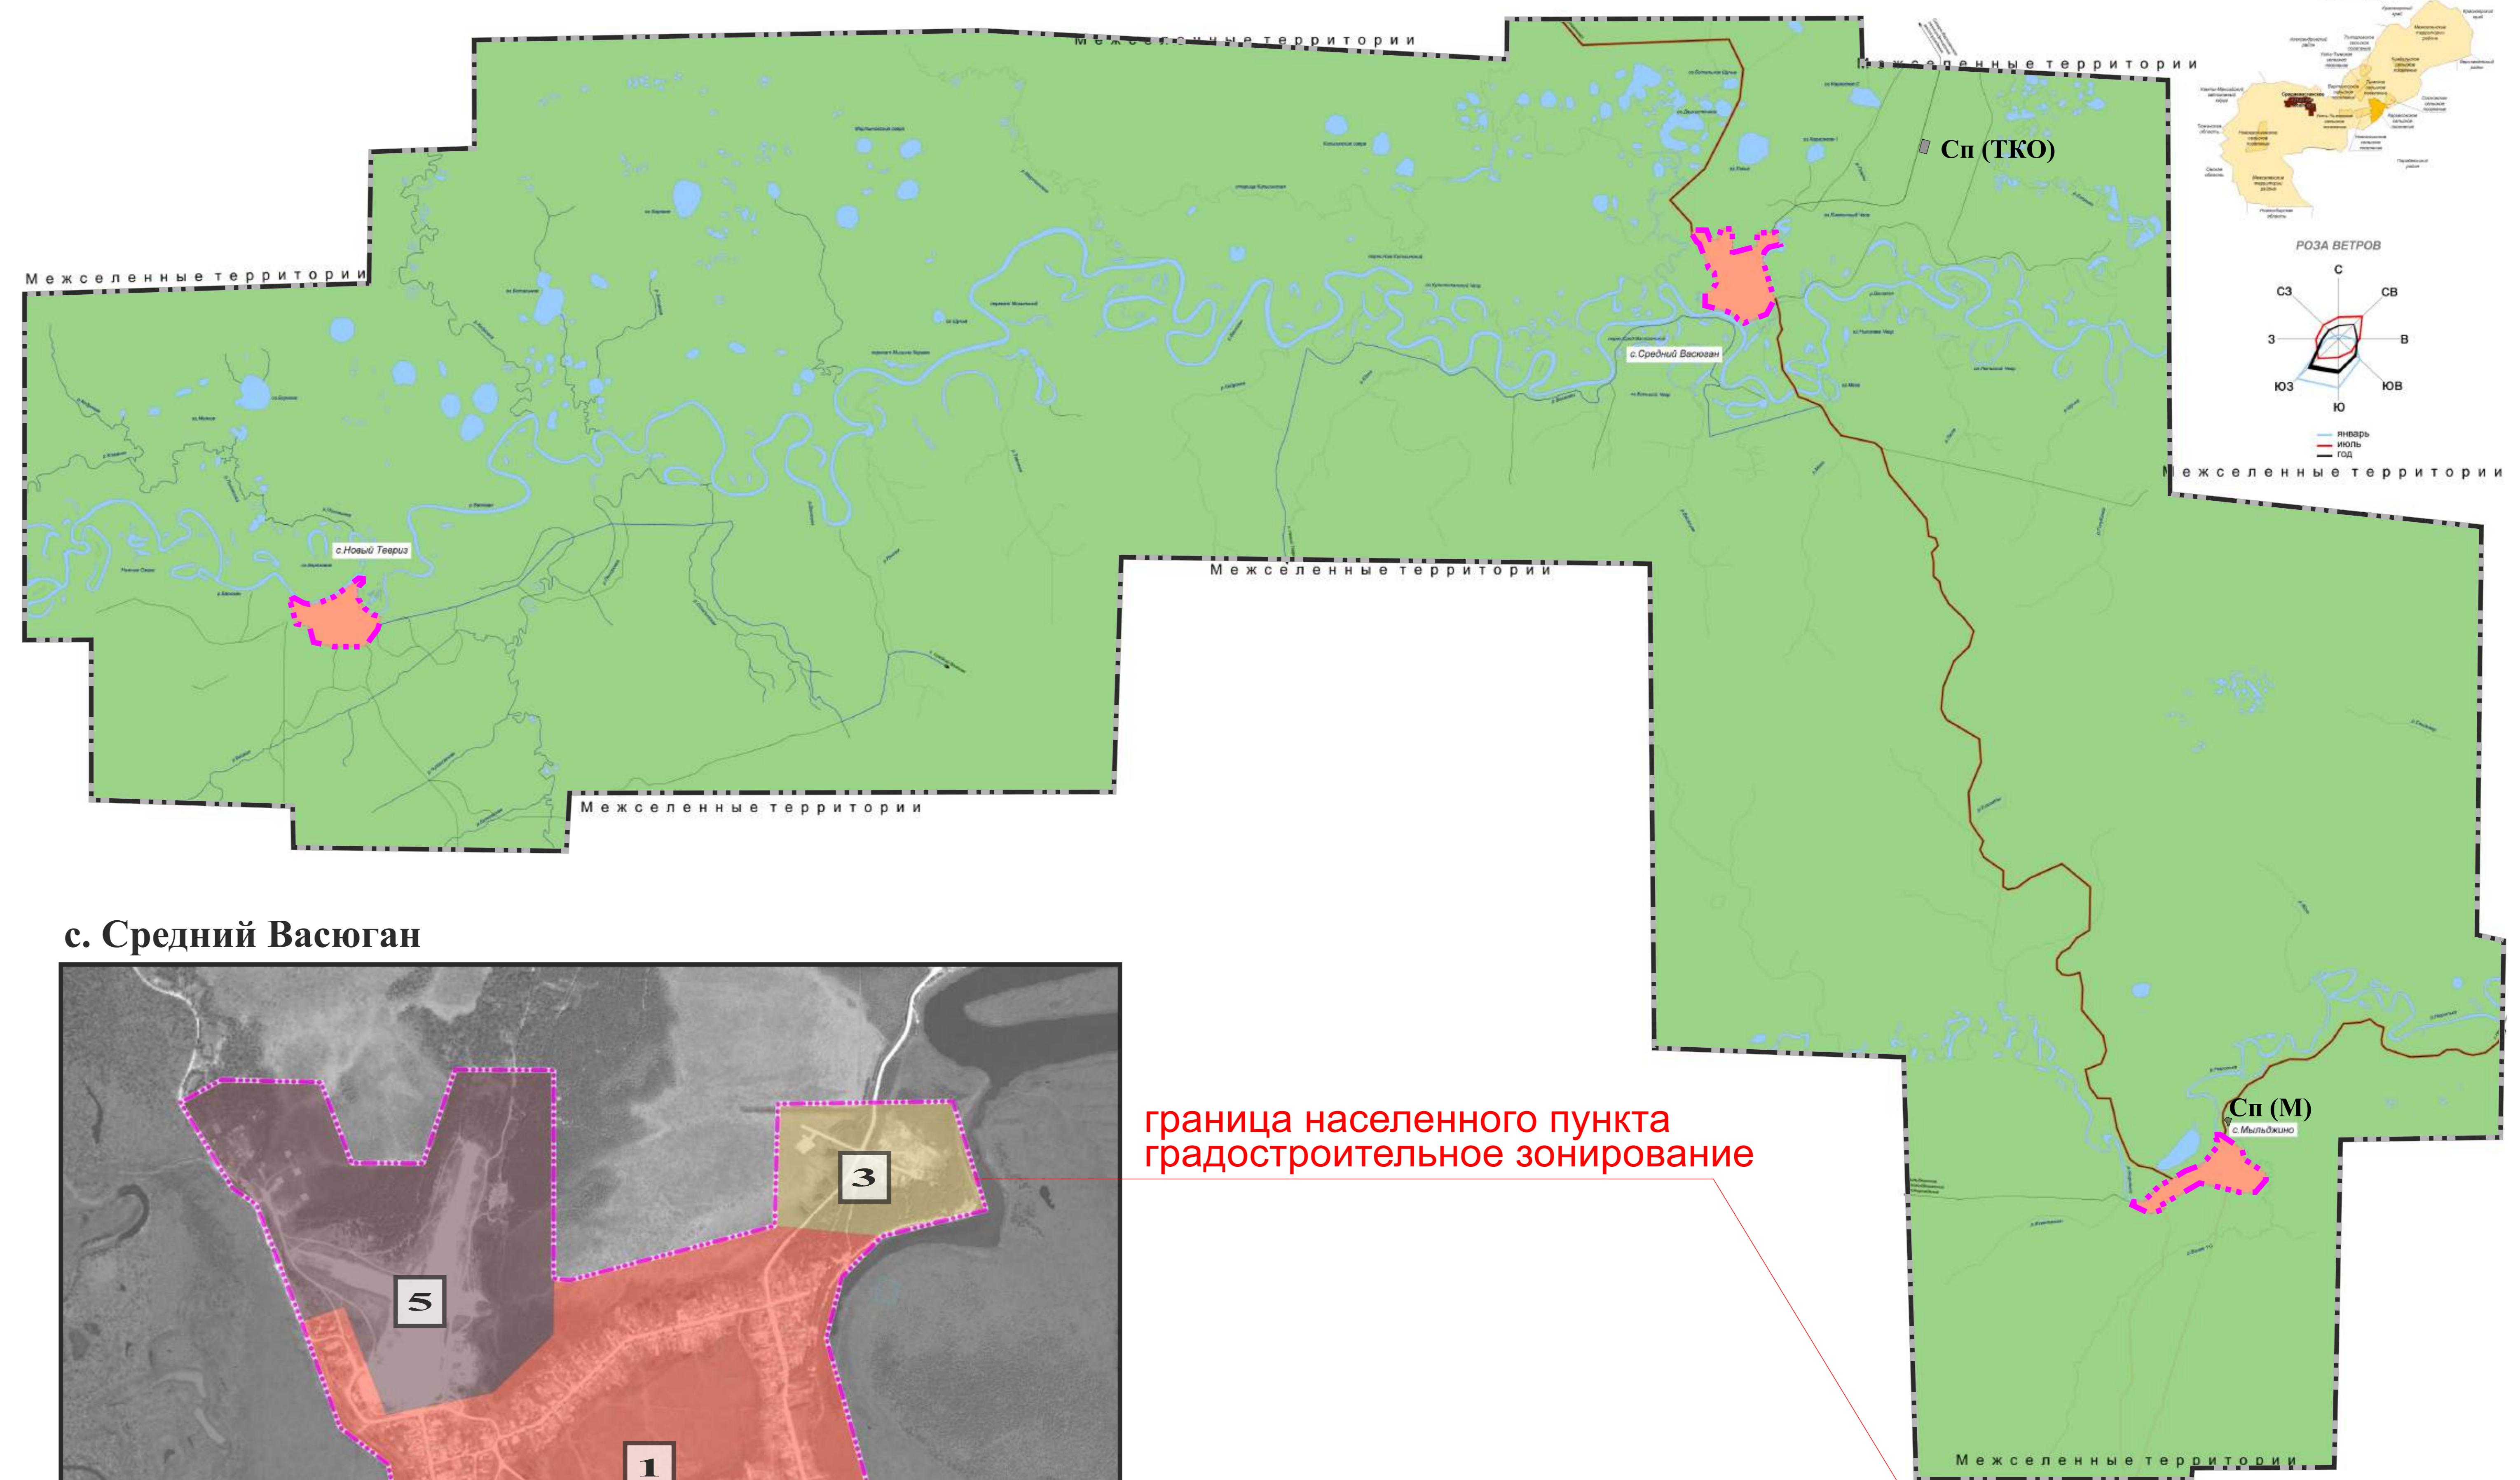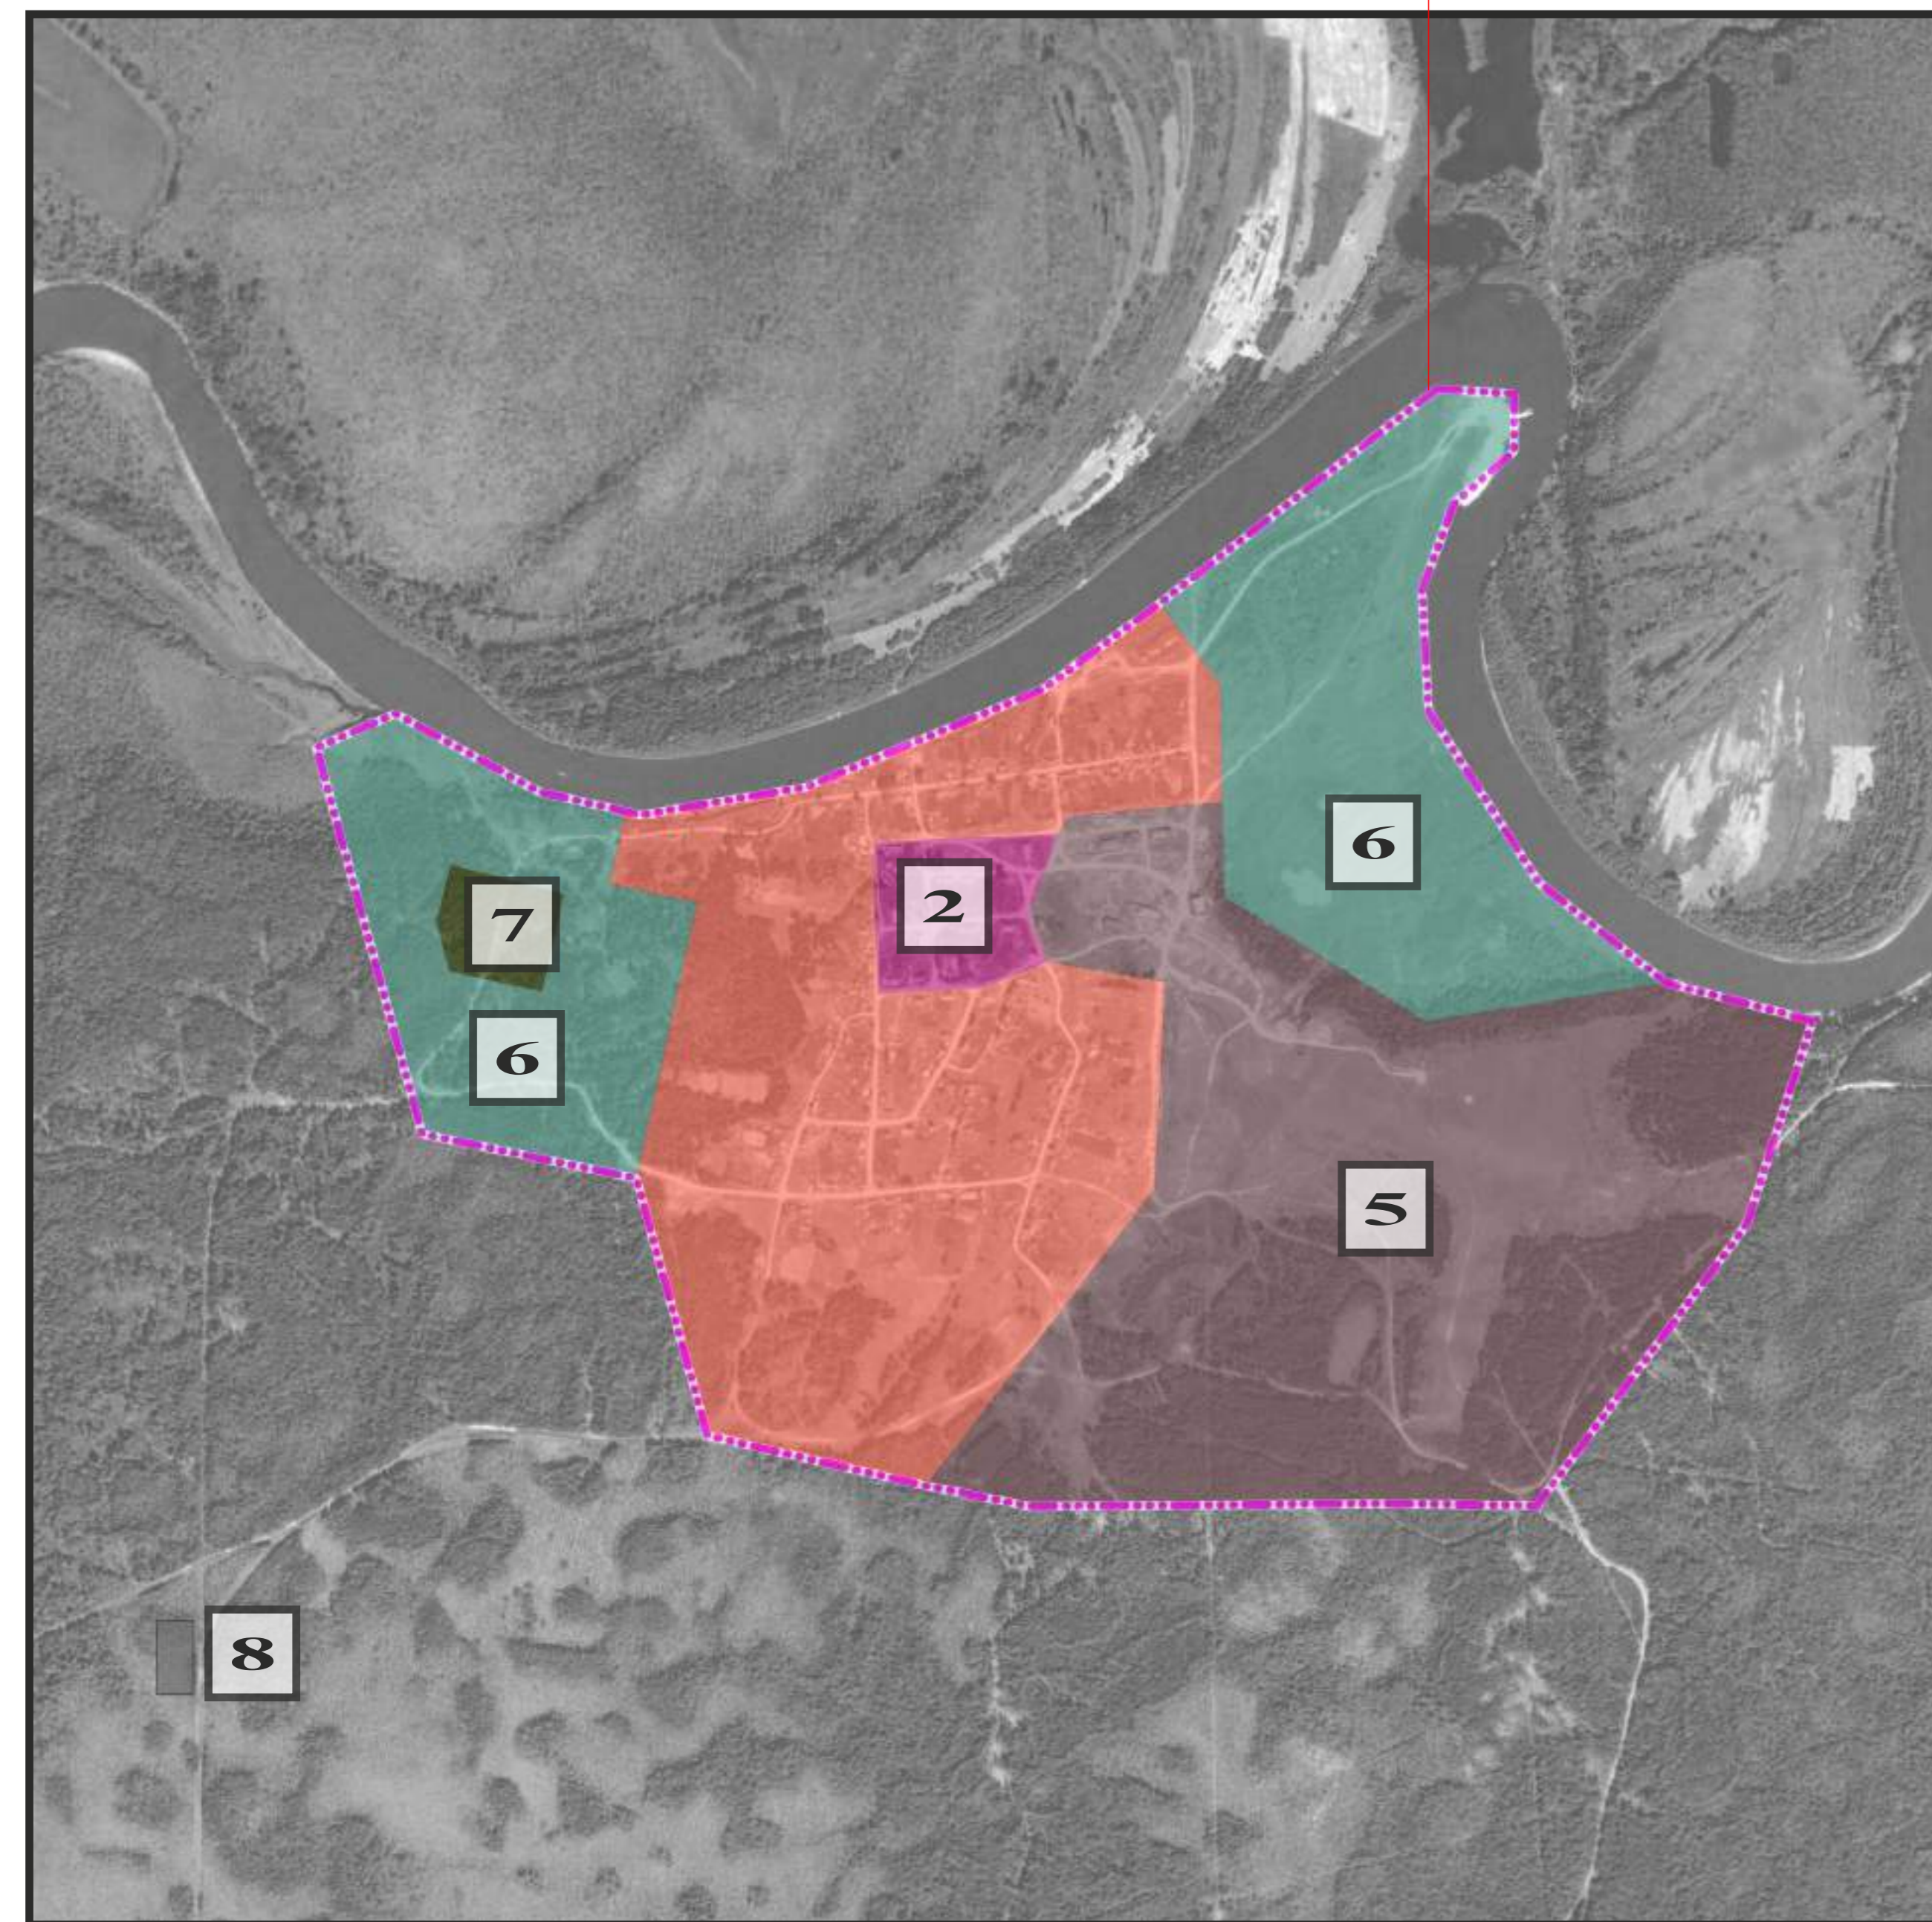


с. Средний Васюган

граница населенного пункта
градостроительное зонирование



с. Мыльджино

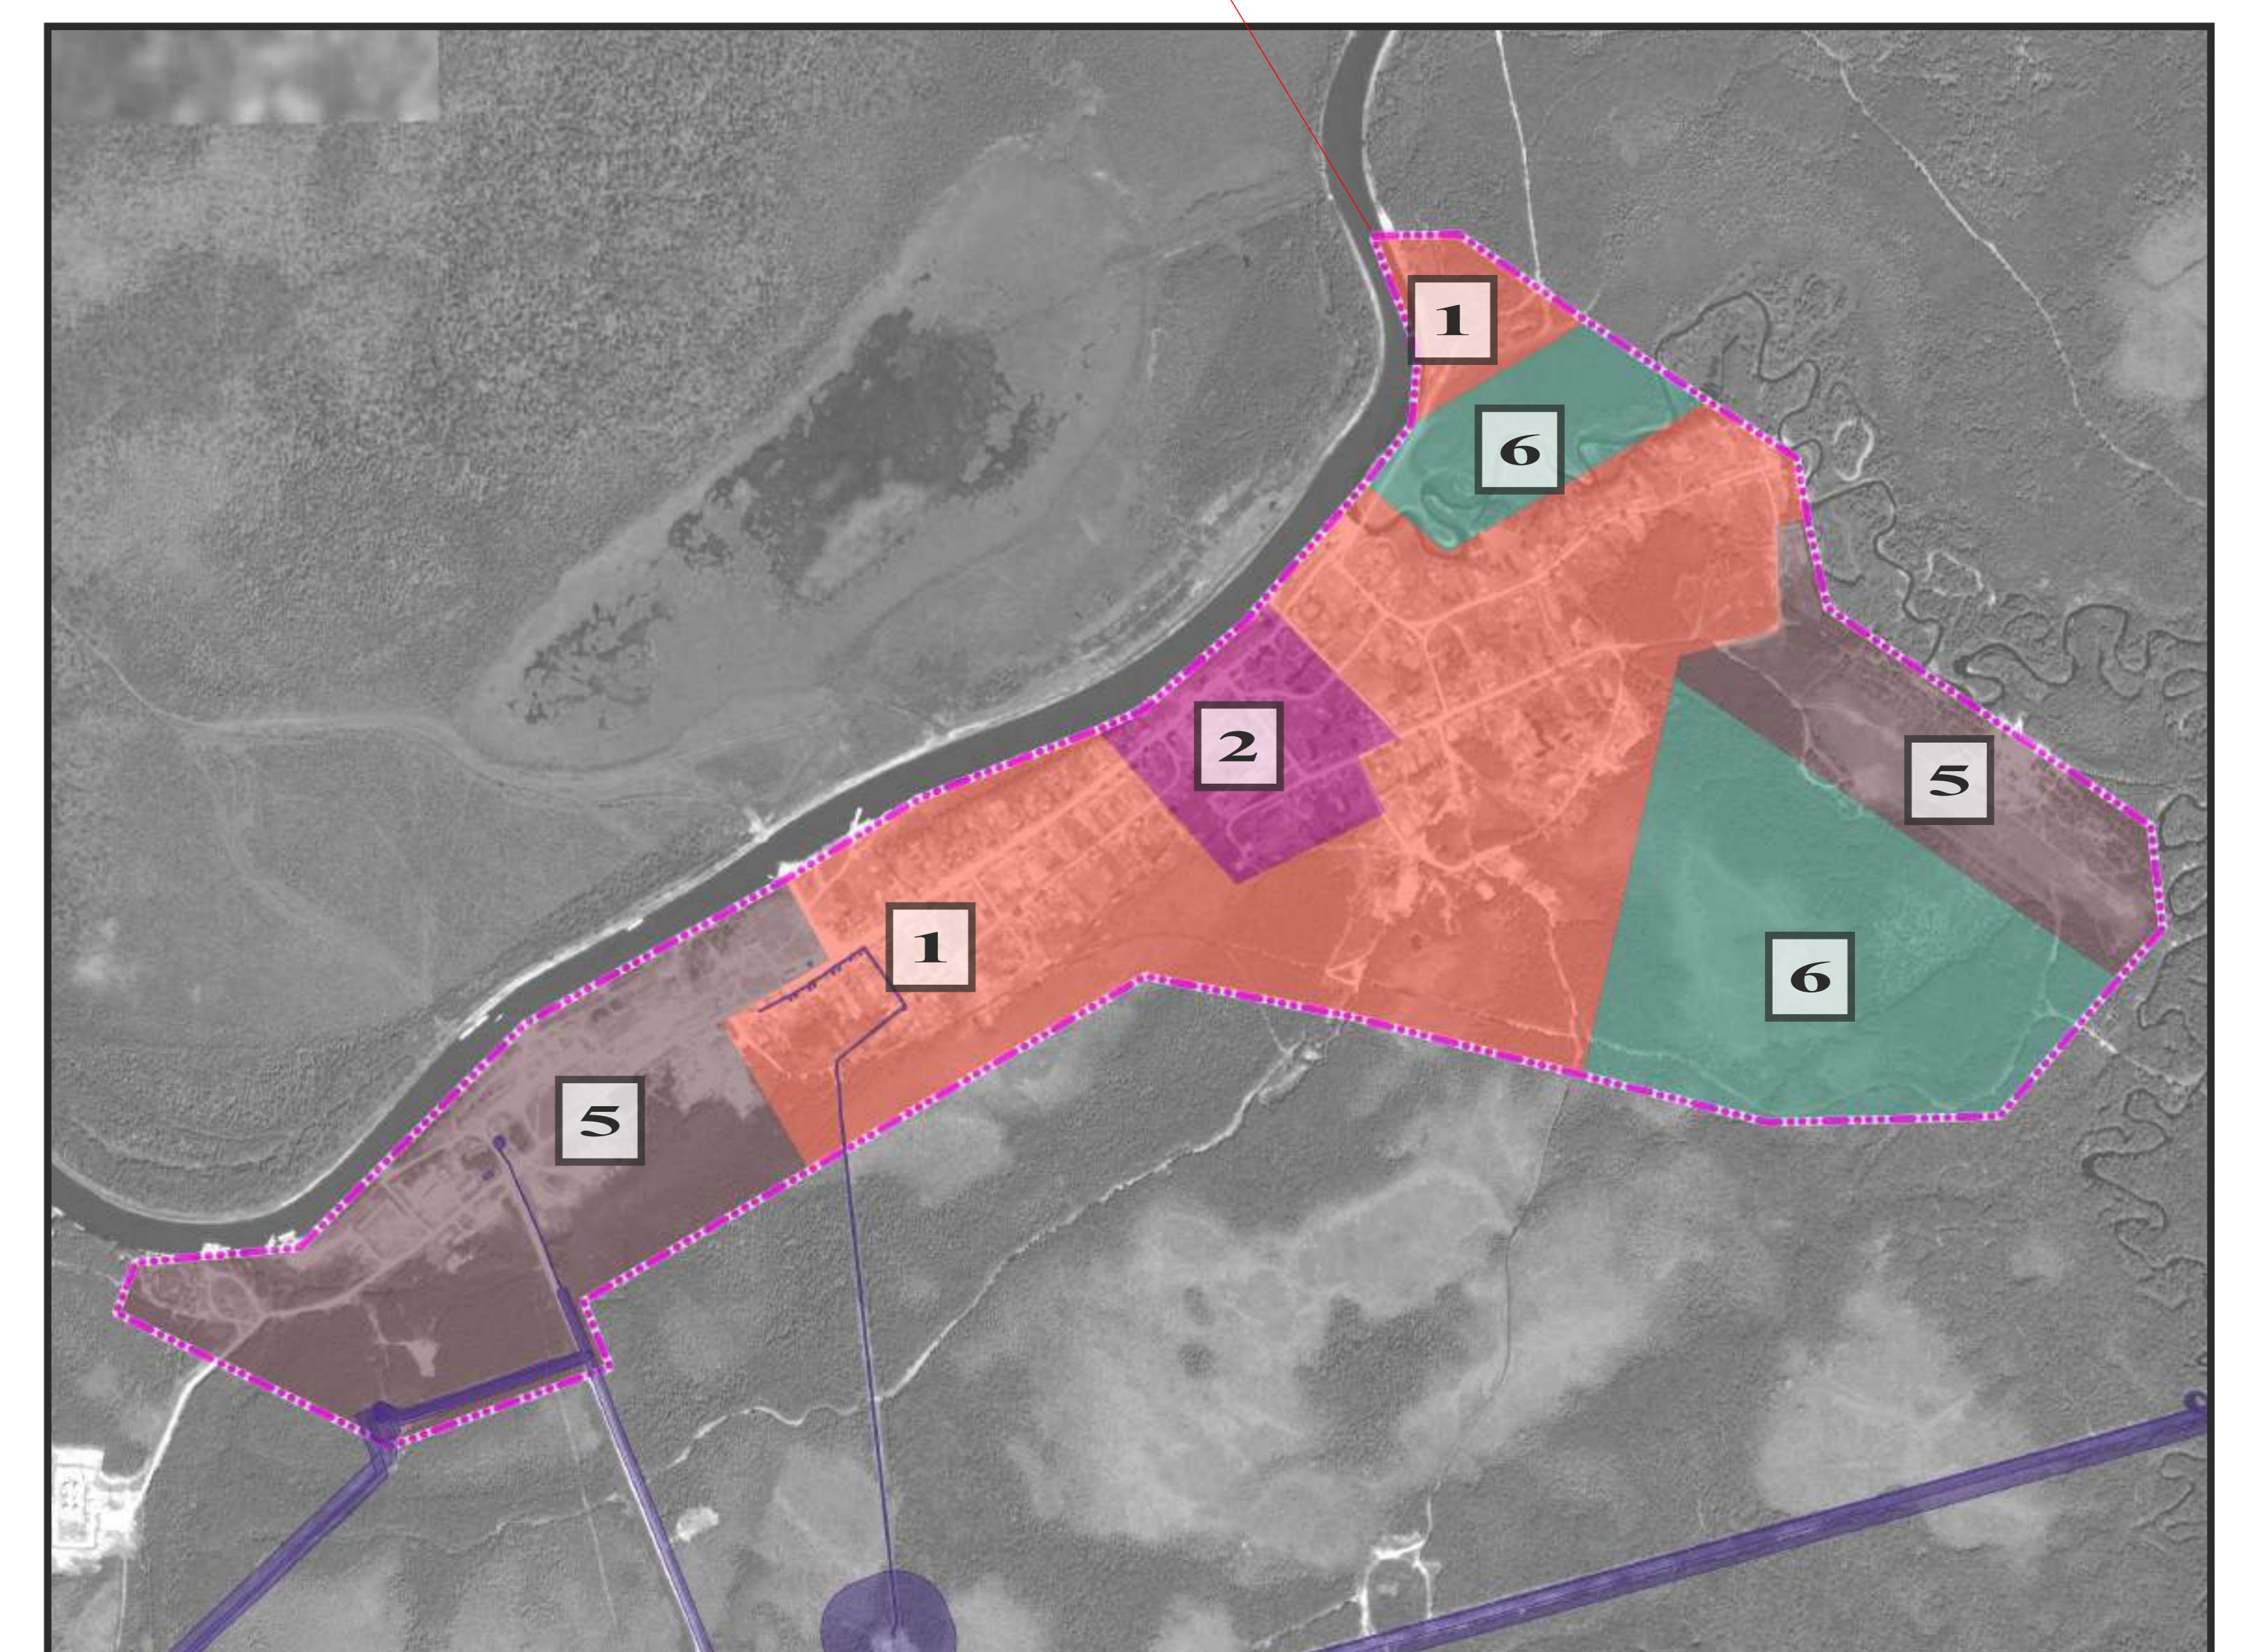

Условные обозначения:

Границы

— — — — — населенного пункта (проект);

— — — — — поселения;

Территориальные зоны:

- | | |
|--|---|
| | 1 Ж - жилая; |
| | 2 МФ (Ж,ОД) - многофункциональная зона (жилая, общественно-деловая); |
| | 3 МФ (Ж, П, Сх) - многофункциональная зона (жилая, производственная, сельскохозяйственная); |
| | 4 МФ (Ж, П, Т) - многофункциональная зона (жилая, производственная, транспортная); |
| | 5 МФ (Т, П) - многофункциональная зона (транспортная, производственная); |
| | 6 Р (ПЛ) - рекреационная (природный ландшафт) зона; |
| | 7 Сп (М) - специальная (мемориальная, кладбище) зона; |
| | 8 Сп (ТКО) - специальная (твердые коммунальные отходы) зона |

Зоны с особыми условиями использования

охранные зоны